

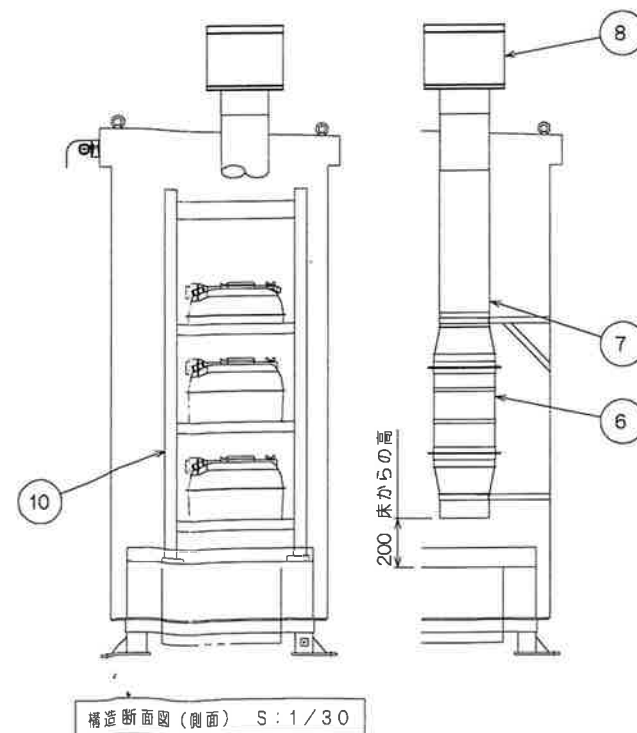
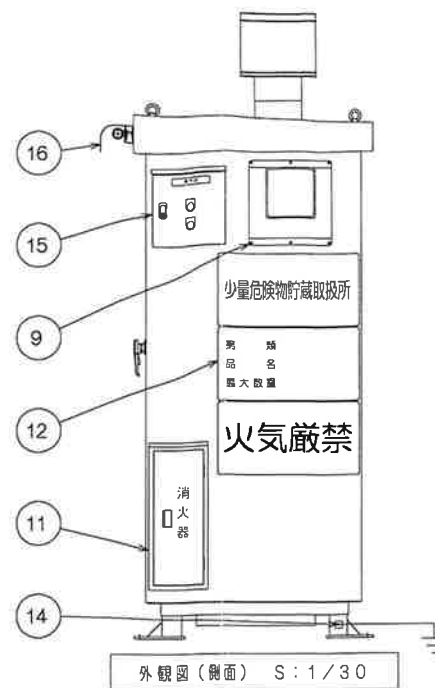
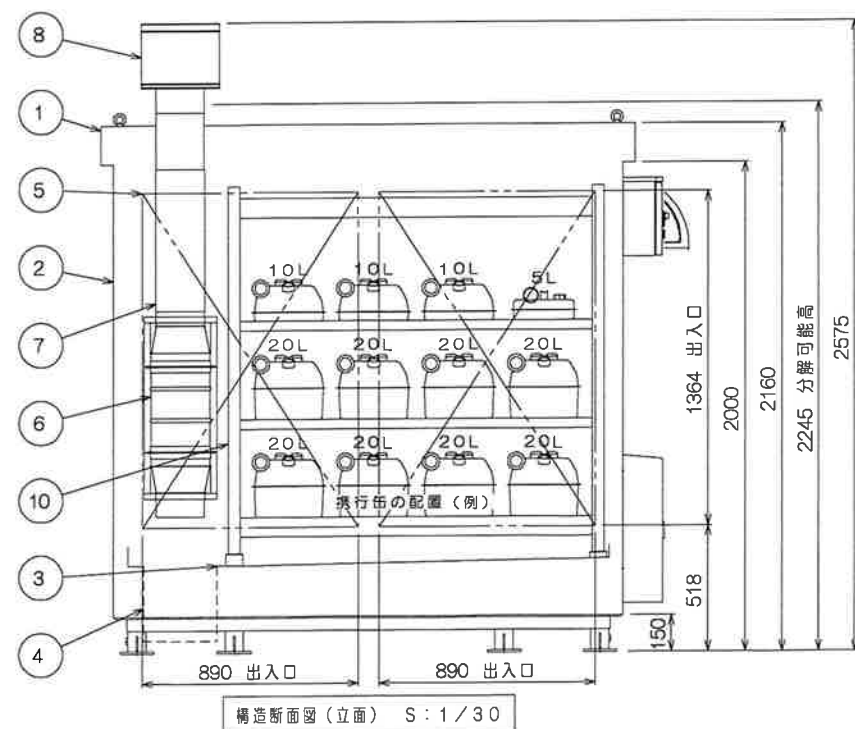
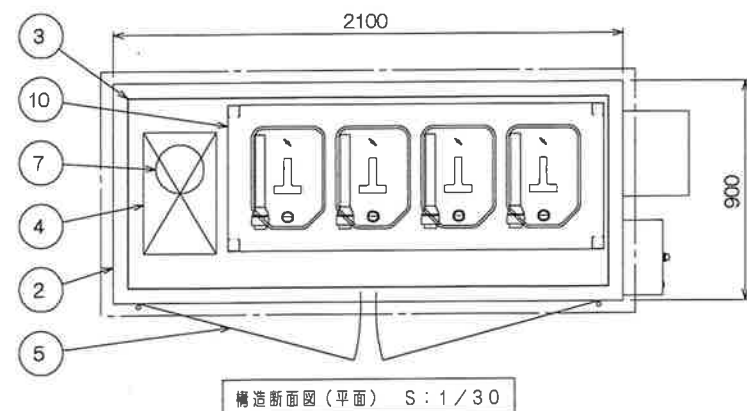
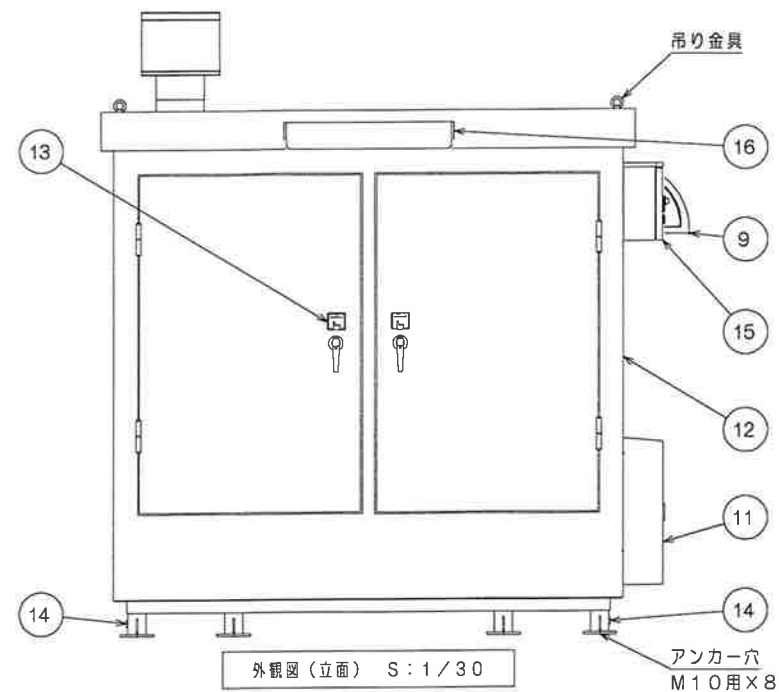


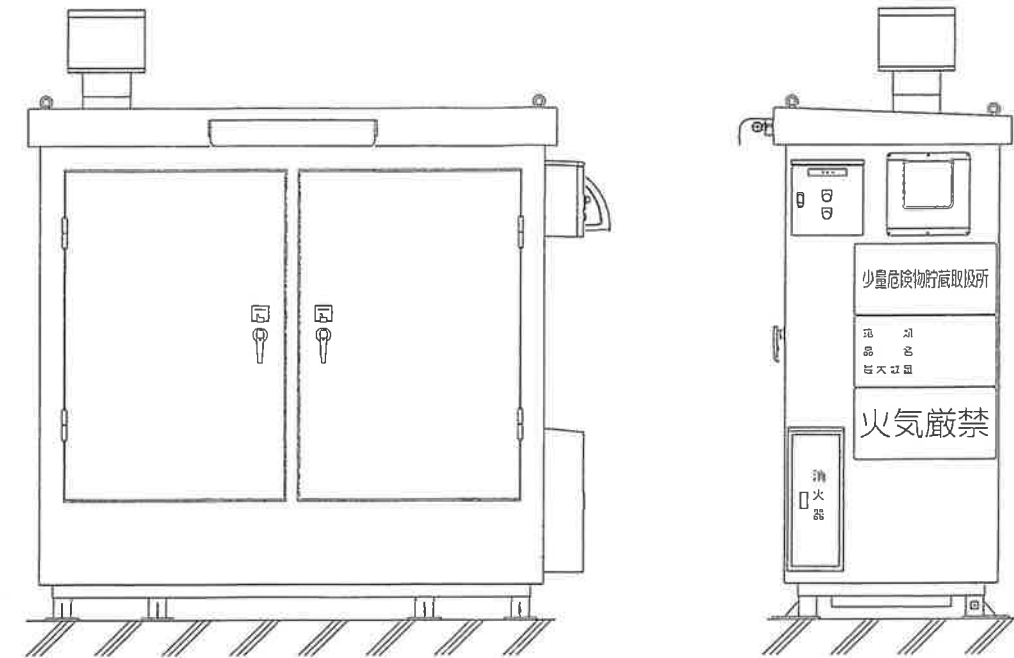

		GSA-200	
		外形図	
概 要			
型 式		G S A - 2 0 0	
構 造		鋼板製一体形	
庫内電気配線		保護管内ケーブル（CV）配線 ケーブル保護管（金属製フレキシブル電線管 外面防錆用PVC付）、庫内・庫外接続部防塵式コネクタ付）	
建築面積		1.89m ²	
重 量		製品重量 約635kg	
構成リスト			
記号	品 名	仕 様	
①	屋 根	鋼板製 厚2.3mm	
②	壁	鋼板製 厚2.3mm	
③	床	鋼板製 厚2.3mm 流出防止措置（防油堤）高50～75mm タメマスへの勾配付	
④	タ メ マ ス	W300×L500×深310mm	
⑤	扉	自閉式特定防火設備の防火戸 レバーハンドル上下2点締切式（非ラッチ式） 鍵付	
⑥	排 気 設 備	自動強制排風機 耐圧防爆構造 d2G4 風量 170m ³ /h（50Hz） 室内換気数20回/h以上 風量 280m ³ /h（60Hz） 室内換気数20回/h以上	
⑦	排 気 筒	鋼製排気筒φ200	
⑧	排気筒先端部	鋼製Pトップφ200	
⑨	換 気 設 備	給気口ウェザーカバー、防火ダンパー・#40引火防止網付	
⑩	スチール棚	耐震型スチール製棚 外枠ボルト式 正面側：回転式落下防止バー付、背面側：引掛式落下防止バー付	
⑪	消 火 器	第5種消火設備 10型粉末ABC消火器×1本	
⑫	標 識 掲 示 板	少量危険物貯蔵取扱所・品名数量・火気厳禁×各1枚 W600×L300	
⑬	静電気除去シート		
⑭	静電気除去スリット	M5グリーンボルト	
⑮	操 作 盤	照明押ボタンスイッチ、漏電遮断警報ランプ	
⑯	照 明	LED20W×1灯	
塗 装			
屋根・壁・床		ライトベージュ マンセル5Y7/1	
貯蔵取扱危険物			
危 険 物		消防法に定める危険物	
最大貯蔵取扱数量		消防法指定数量未満	
規 制 区 分		少量危険物貯蔵取扱所	
設 置 場 所		屋外（屋内設置の場合は、別にお問合せください。）	
注記1. 本設備は鉄筋コンクリート等堅固な基礎上に据付、（別売）アンカーボルトにて固定してください。			
注記2. 本設備は、危険物少量危険物貯蔵取扱所に該当します。設置計画の際、事前に所轄消防署に事前協議を行った後、設置届を提出してください。他、所轄消防署指導に従ってください。			
注記3. アンカー穴位置、ベースプレートの詳細は、別図「基礎参考図」をご参照ください。			
特注仕様：		納入先：	
		引当先：	
年月日 DATE：		縮尺 SCALE：	
		1/30	
承認 APP.		検図 CHECKSIGN	
設計 DESIGN		製図 DRAW	
図番 DRAWING NO：		図名 NAME：	
		危険物倉庫シリーズ	
		型式：GSA-200	
		外形図	

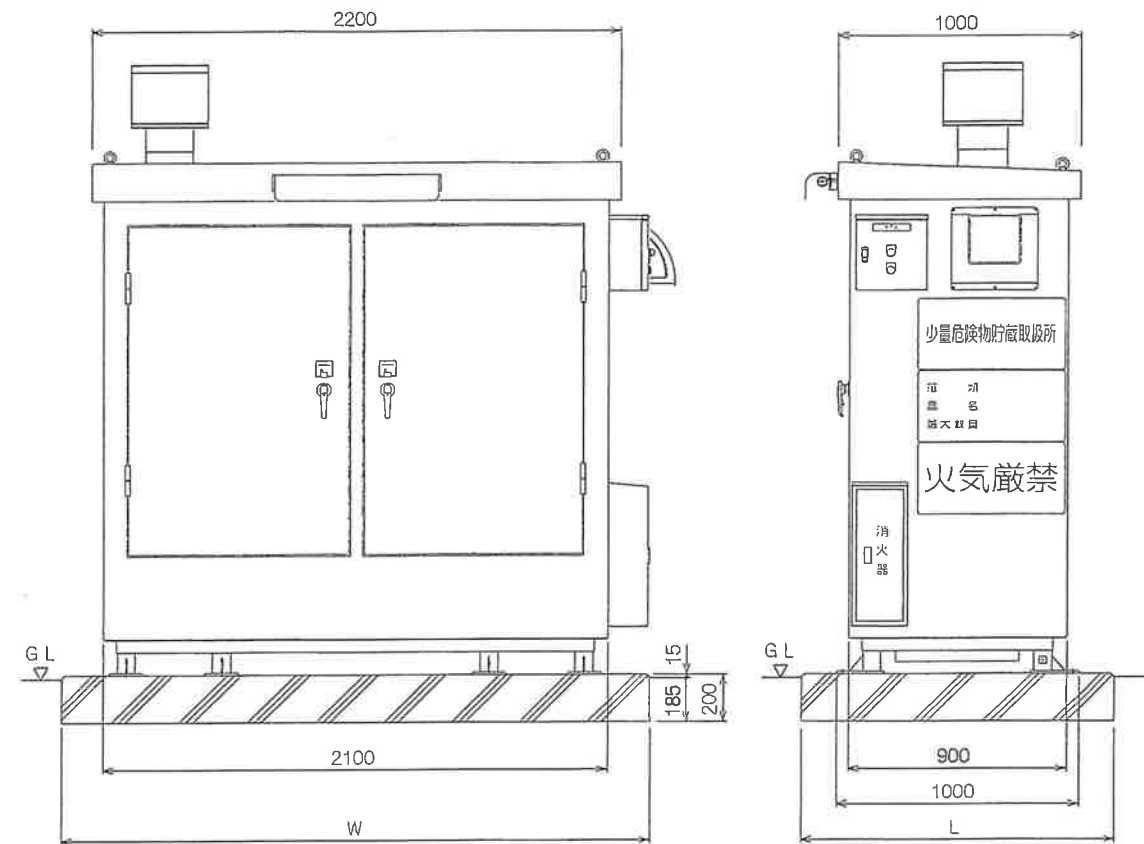


新規コンクリート基礎に設置する（例）							
設計水平震度	アンカーボルト（下参照図参照）			基礎寸法		配筋	
	上段：接着系アンカー（ケミカルアンカー）						
	下段：金属拡張アンカー（メカニカルアンカー）						
	呼び径	埋込深さ	数	W	L		
1.0	M10 M10	100以上 45以上	4（四隅） 8	2450	1400	短辺D10@200ダブル	長辺D10@300ダブル

既設コンクリート土間に設置する(例)				
設計水平震度	アンカーボルト(下参考図参照)			基礎
	上段: 接着系アンカー(ケミカルアンカー)			
	下段: 金属拡張アンカー(メカニカルアンカー)			
	呼び径	埋込深さ	数	
1.0	M10	100以上	4(四隅)	堅固な基礎
	M10	45以上	8	

あと施工 接着系アンカーボルト (ケミカルアンカー)	あと施工 金属拡張アンカーボルト (メカニカルアンカー)
躯体コンクリートに所定の穿孔をし、その内に樹脂および硬化促進剤、骨材などを充てんしたガラス管状カプセル等を挿入し、アンカーボルトをその上からインパクトドリルなどの回転衝撃によって打ち込むことにより、樹脂硬化剤、骨材や粉砕されたガラス管等が混合されて硬化し、接着力によって固定される方式。	躯体コンクリート面にドリル等で所定の孔をあけアンカーをセットしたうえで下部を機械的に拡張させて、コンクリートに固着させる方式。 ・おねじ形(ヘッドとボルトが一体のもの)

アンカーボルト参考図

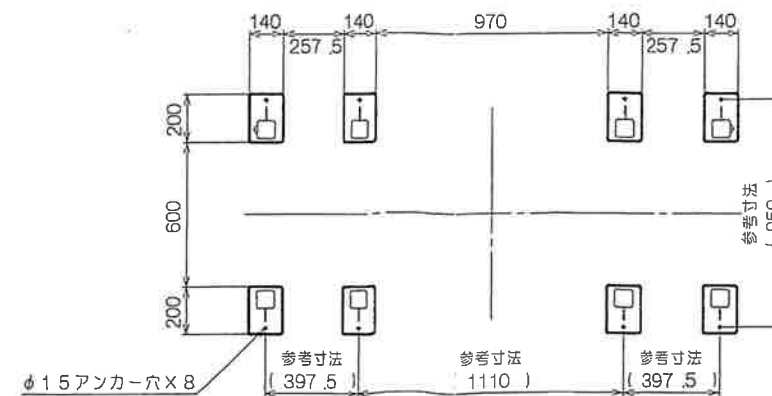

ベースプレート図

() 内寸法は、参考値

注記1. 本型式は厚本体のみを示します。

注記2. () 内寸法は参考寸法です。アンカーボルトはあと施工とし、納入品寸法と照合のうえ現地にアンカーボルトを打設してください。

* 納入品寸法照合前のアンカーボルト設置厳禁

注記3. 基礎寸法は参考値です。現地耐力を考慮の上、配筋・コンクリート厚さを御検討願います。

注記4. 所轄消防署の指導に従ってください。

年月日 DATE:	縮尺 SCALE:	図名 NAME:
承認 APP.	検図 CHECK	設計 DESIGN
製図 DRAW		
図番 DRAWING NO:		

危険物倉庫シリーズ

型式: GSA-200

(標準)基礎参考図

