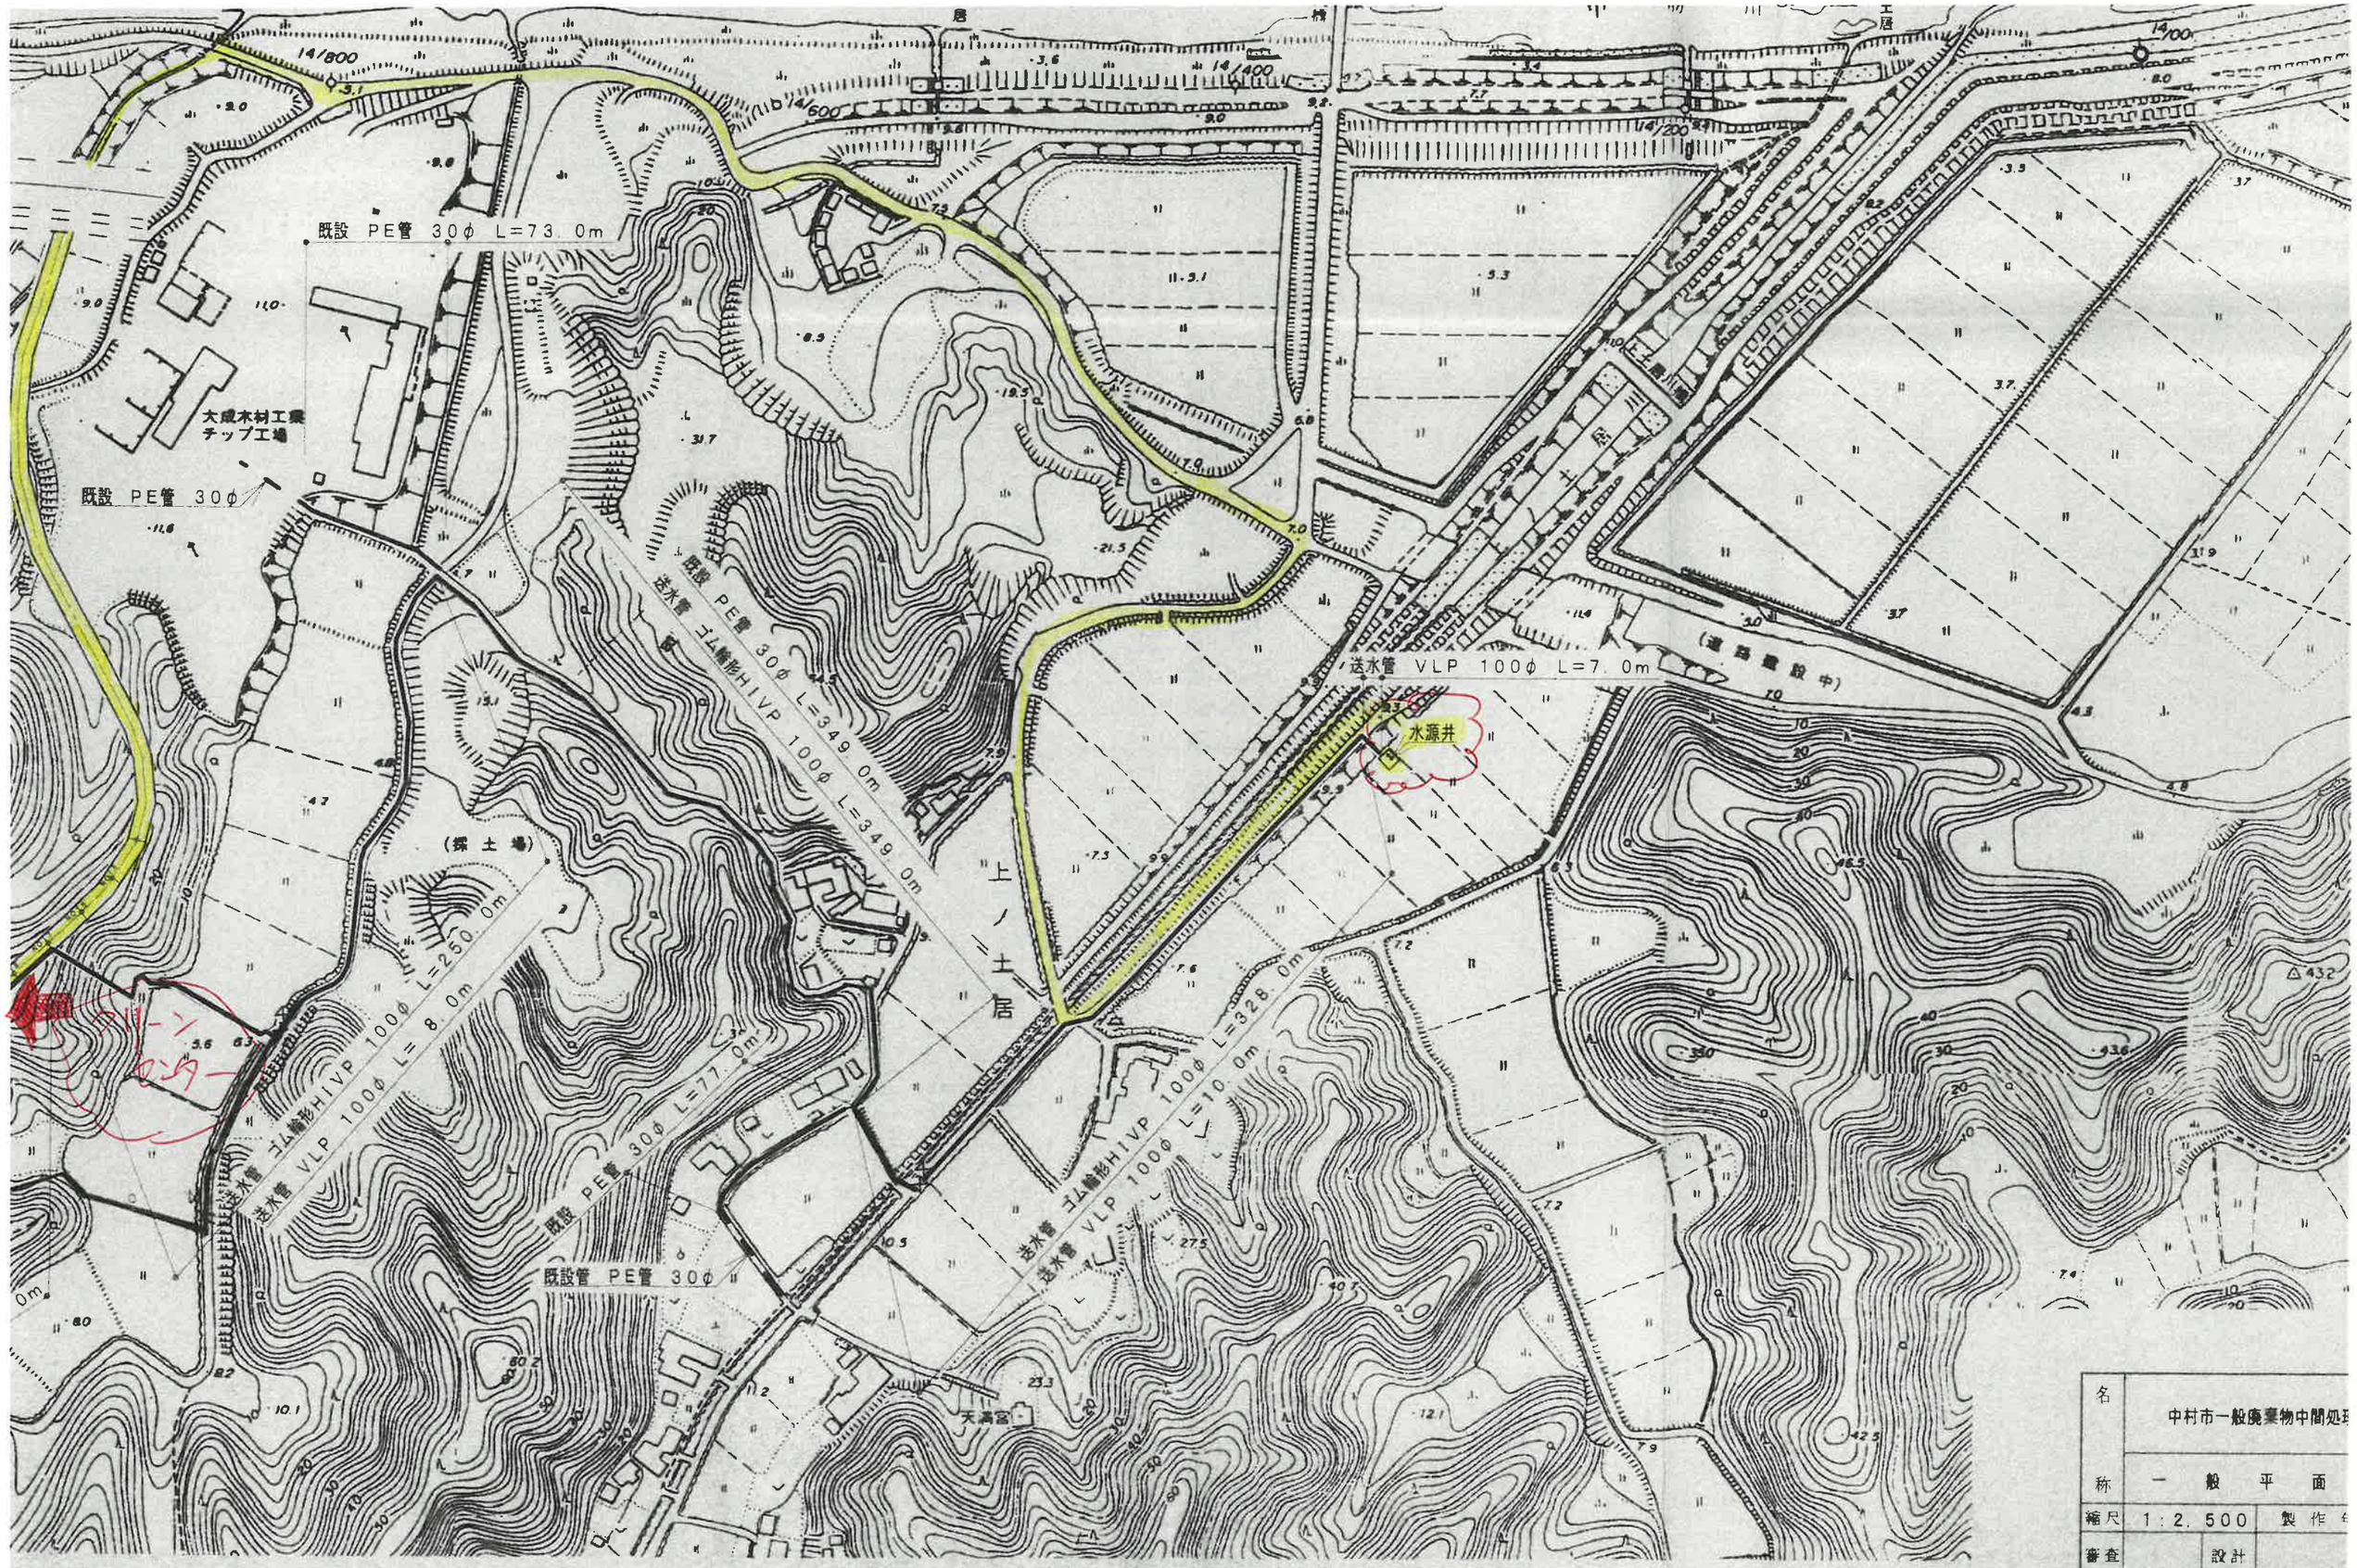

名称	中村市一般廃棄物中間処理		
	一般平面		
縮尺	1:2,500	製作年	
審査		設計	
事業主体	中村市土地開		